

Elenco Espositori

MERCATO DELLA DOMENICA

VIALE DEI NAVIGATORI - STAND 10x5m

M1
M2
M3
M4
M5
M6
M7
M8
M9
M10
M11
M12
M13
M14
M15
M16
M17
M18
M19

PLEIN AIR	P19 P20	P42 P43
-----------	------------	------------

<u>VIALE DEI NAVIGATORI</u>	P20	P43
	P21	P44
STAND 10x5m	P22	P45
	P23	P46

P1	P23	P46
P2	P24	P47
P3	P25	P48
P4	P26	
P5	P27	
P6	P28	
P7	P29	
P8	P30	
P9	P31	
P10	P32	
P11	P33	
P12	P34	
P13	P35	
P14	P36	
P15	P37	
P16	P38	
P17	P39	
P18	P40	


PLEIN AIR	P19 P20	P42 P43
-----------	------------	------------

PLEIN AIR	P19	P42
	P20	P43
VIALE DEI NAVIGATORI	P21	P44
STAND 10x5m	P22	P45
	P23	P46
P1	P24	P47
P2	P25	P48
P3		

Regione Lazio

Comune di Tarquinia
Provincia di Viterbo

PROGETTAZIONE FIERA LIDO

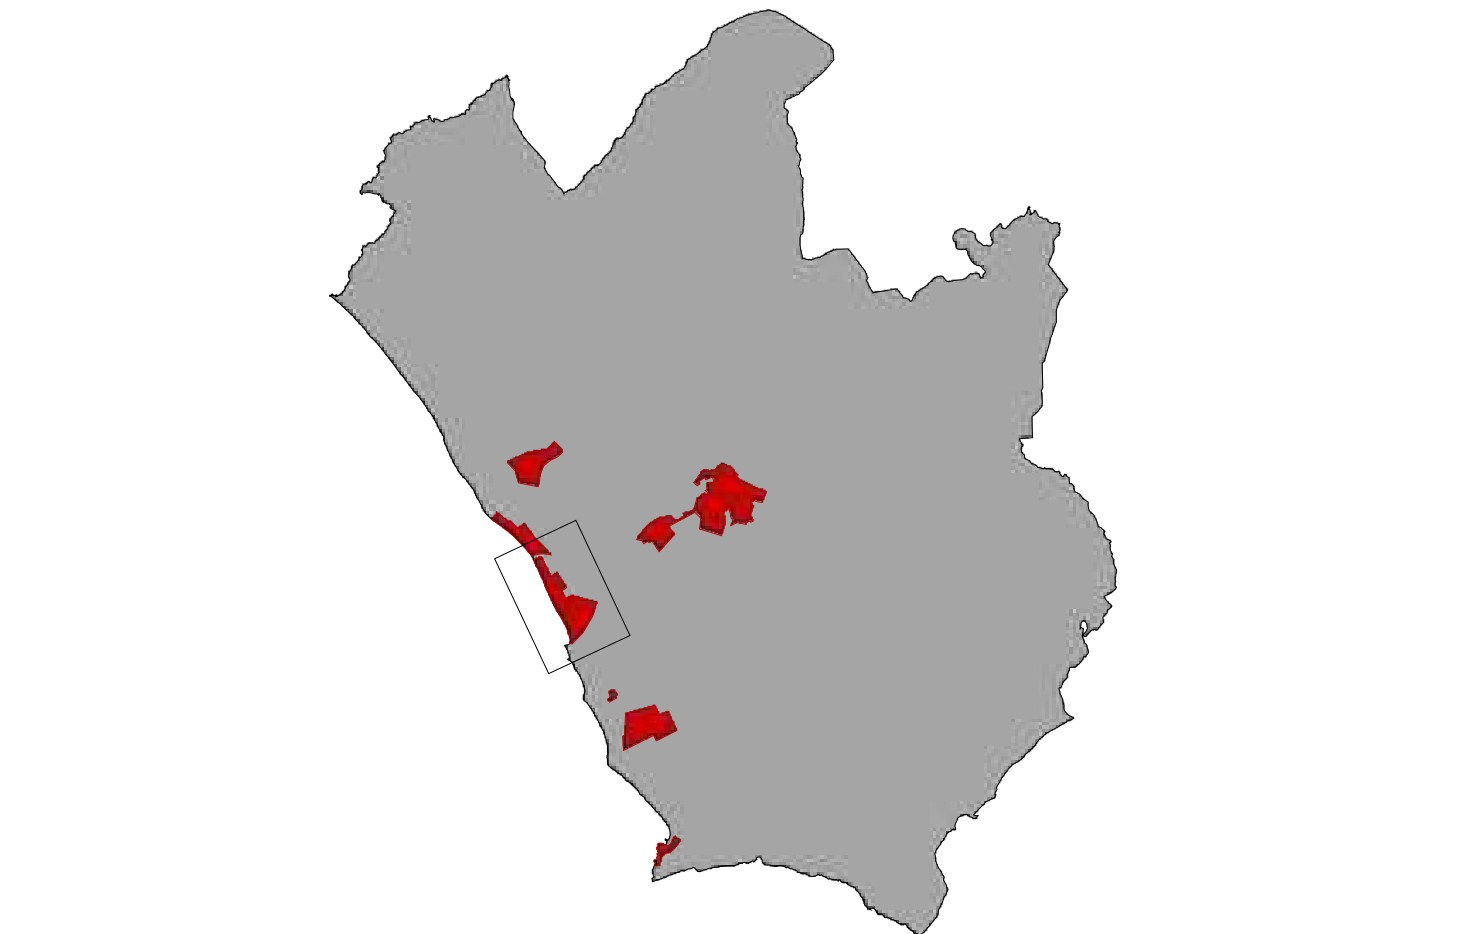

Scala 1:1.000

Progettisti:
Studio di Architettura e Urbanistica Gentili
Associazione tra professionisti
dott. Arch. Fabio Gentili
dott. Arch. Claudio Gentili

Collaborazione
ing. Stefano Gentili

TAV. 2 - Distribuzione Fiera
Rev.02 del 12/02/2024

Via Tirreno, n.13 - 01016 Tarquinia (VT) - Telefono: 0766/840514 - P.iva: 01684250564 - E-mail: posta@studiogentili.eu

MACCHINE AGRICOLE G9

VIALE DEI TRITONI - STAND 10x5m

G1	G11
G2	G12
G3	G13
G4	G14
G5	G15
G6	G16
G7	G17
G8	G18

MACCHINE AGRICOLE	G9
VIALE DEI TRITONI - STAND 10x5m	G10
G1	G11
G2	G12
G3	G13
G4	G14
G5	G15
G6	G16
G7	G17
G8	G18

MACCHINE INDUSTRIALI	I5	I12
----------------------	----	-----

<u>VIALE DEI TRITONI</u> - STAND	I6	I13
10x5m	I7	I14
	I8	I15

I1	I8	I15
I2	I9	I16
I3	I10	I17
I4	I11	I18

MACCHINE INDUSTRIALI	I5	I12
<u>VIALE DEI TRITONI</u> - STAND	I6	I13
10x5m	I7	I14
I1	I8	I15
I2	I9	I16
I3	I10	I17
I4	I11	I18

MACCHINE INDUSTRIALI	I5	I12
<u>VIALE DEI TRITONI</u> - STAND	I6	I13
10x5m	I7	I14
I1	I8	I15
I2	I9	I16
I3	I10	I17
I4	I11	I18

AREA STREET FOOD

VIALE DEI TRITONI - STAND 10x4m

C1	C5
C2	C6
C3	C7
C4	

C1	C5
C2	C6
C3	C7
C4	

TIPICITA' REGIONALI

A1	A7
A2	A8
A3	A9
A4	A10
A5	
A6	

A1	A7
A2	A8
A3	A9
A4	A10
A5	
A6	

FERRAMENTA E CASALINGHI

VIALE MEDITERRANEO - STAND 8x5m

F1	F21
F2	F22
F3	F23
F4	F24
F5	F25
F6	F26
F7	F27
F8	F28
F9	F29
F10	F30
F11	F31
F12	F32
F13	F33
F14	F34
F15	F35
F16	F36
F17	F37
F18	F38
F19	F39
F20	

F1	F21
F2	F22
F3	F23
F4	F24
F5	F25
F6	F26
F7	F27
F8	F28
F9	F29
F10	F30
F11	F31
F12	F32
F13	F33
F14	F34
F15	F35
F16	F36
F17	F37
F18	F38
F19	F39
F20	

[illegible]